


Asignacion .....


**PROPIETARIOS DEL SECTOR 13**  
 Proindiviso (Segun coeficiente)

**FICHA DE PARCELA**  
**DO-2**

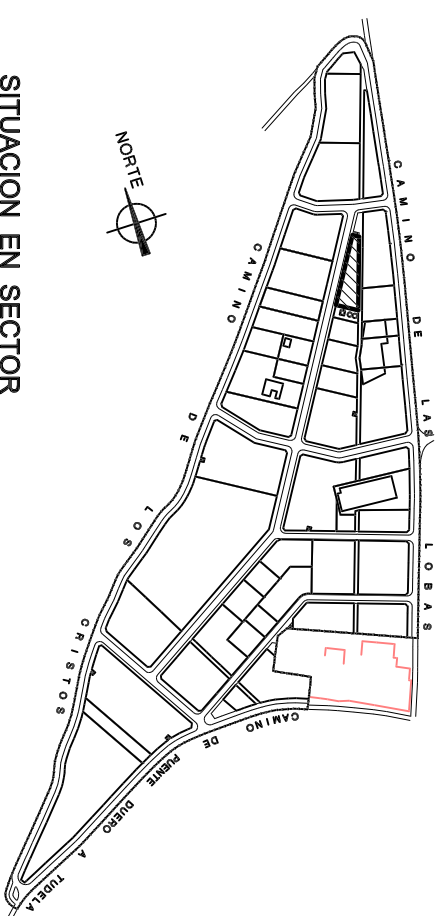

**SITUACION EN SECTOR**  
 ESCALA 1/10.000

Superficie Parcela	1.851,44 M2
Calificacion	DOTACIONAL
Uso	DOTACIONAL OTROS
Indice de Edificabilidad	0.714 M2/M2
Edificacion Maxima	1.321,93 M2
Tipologia	EXENTA
Altura Maxima	2 PLANTAS
Titularidad	PRIVADA

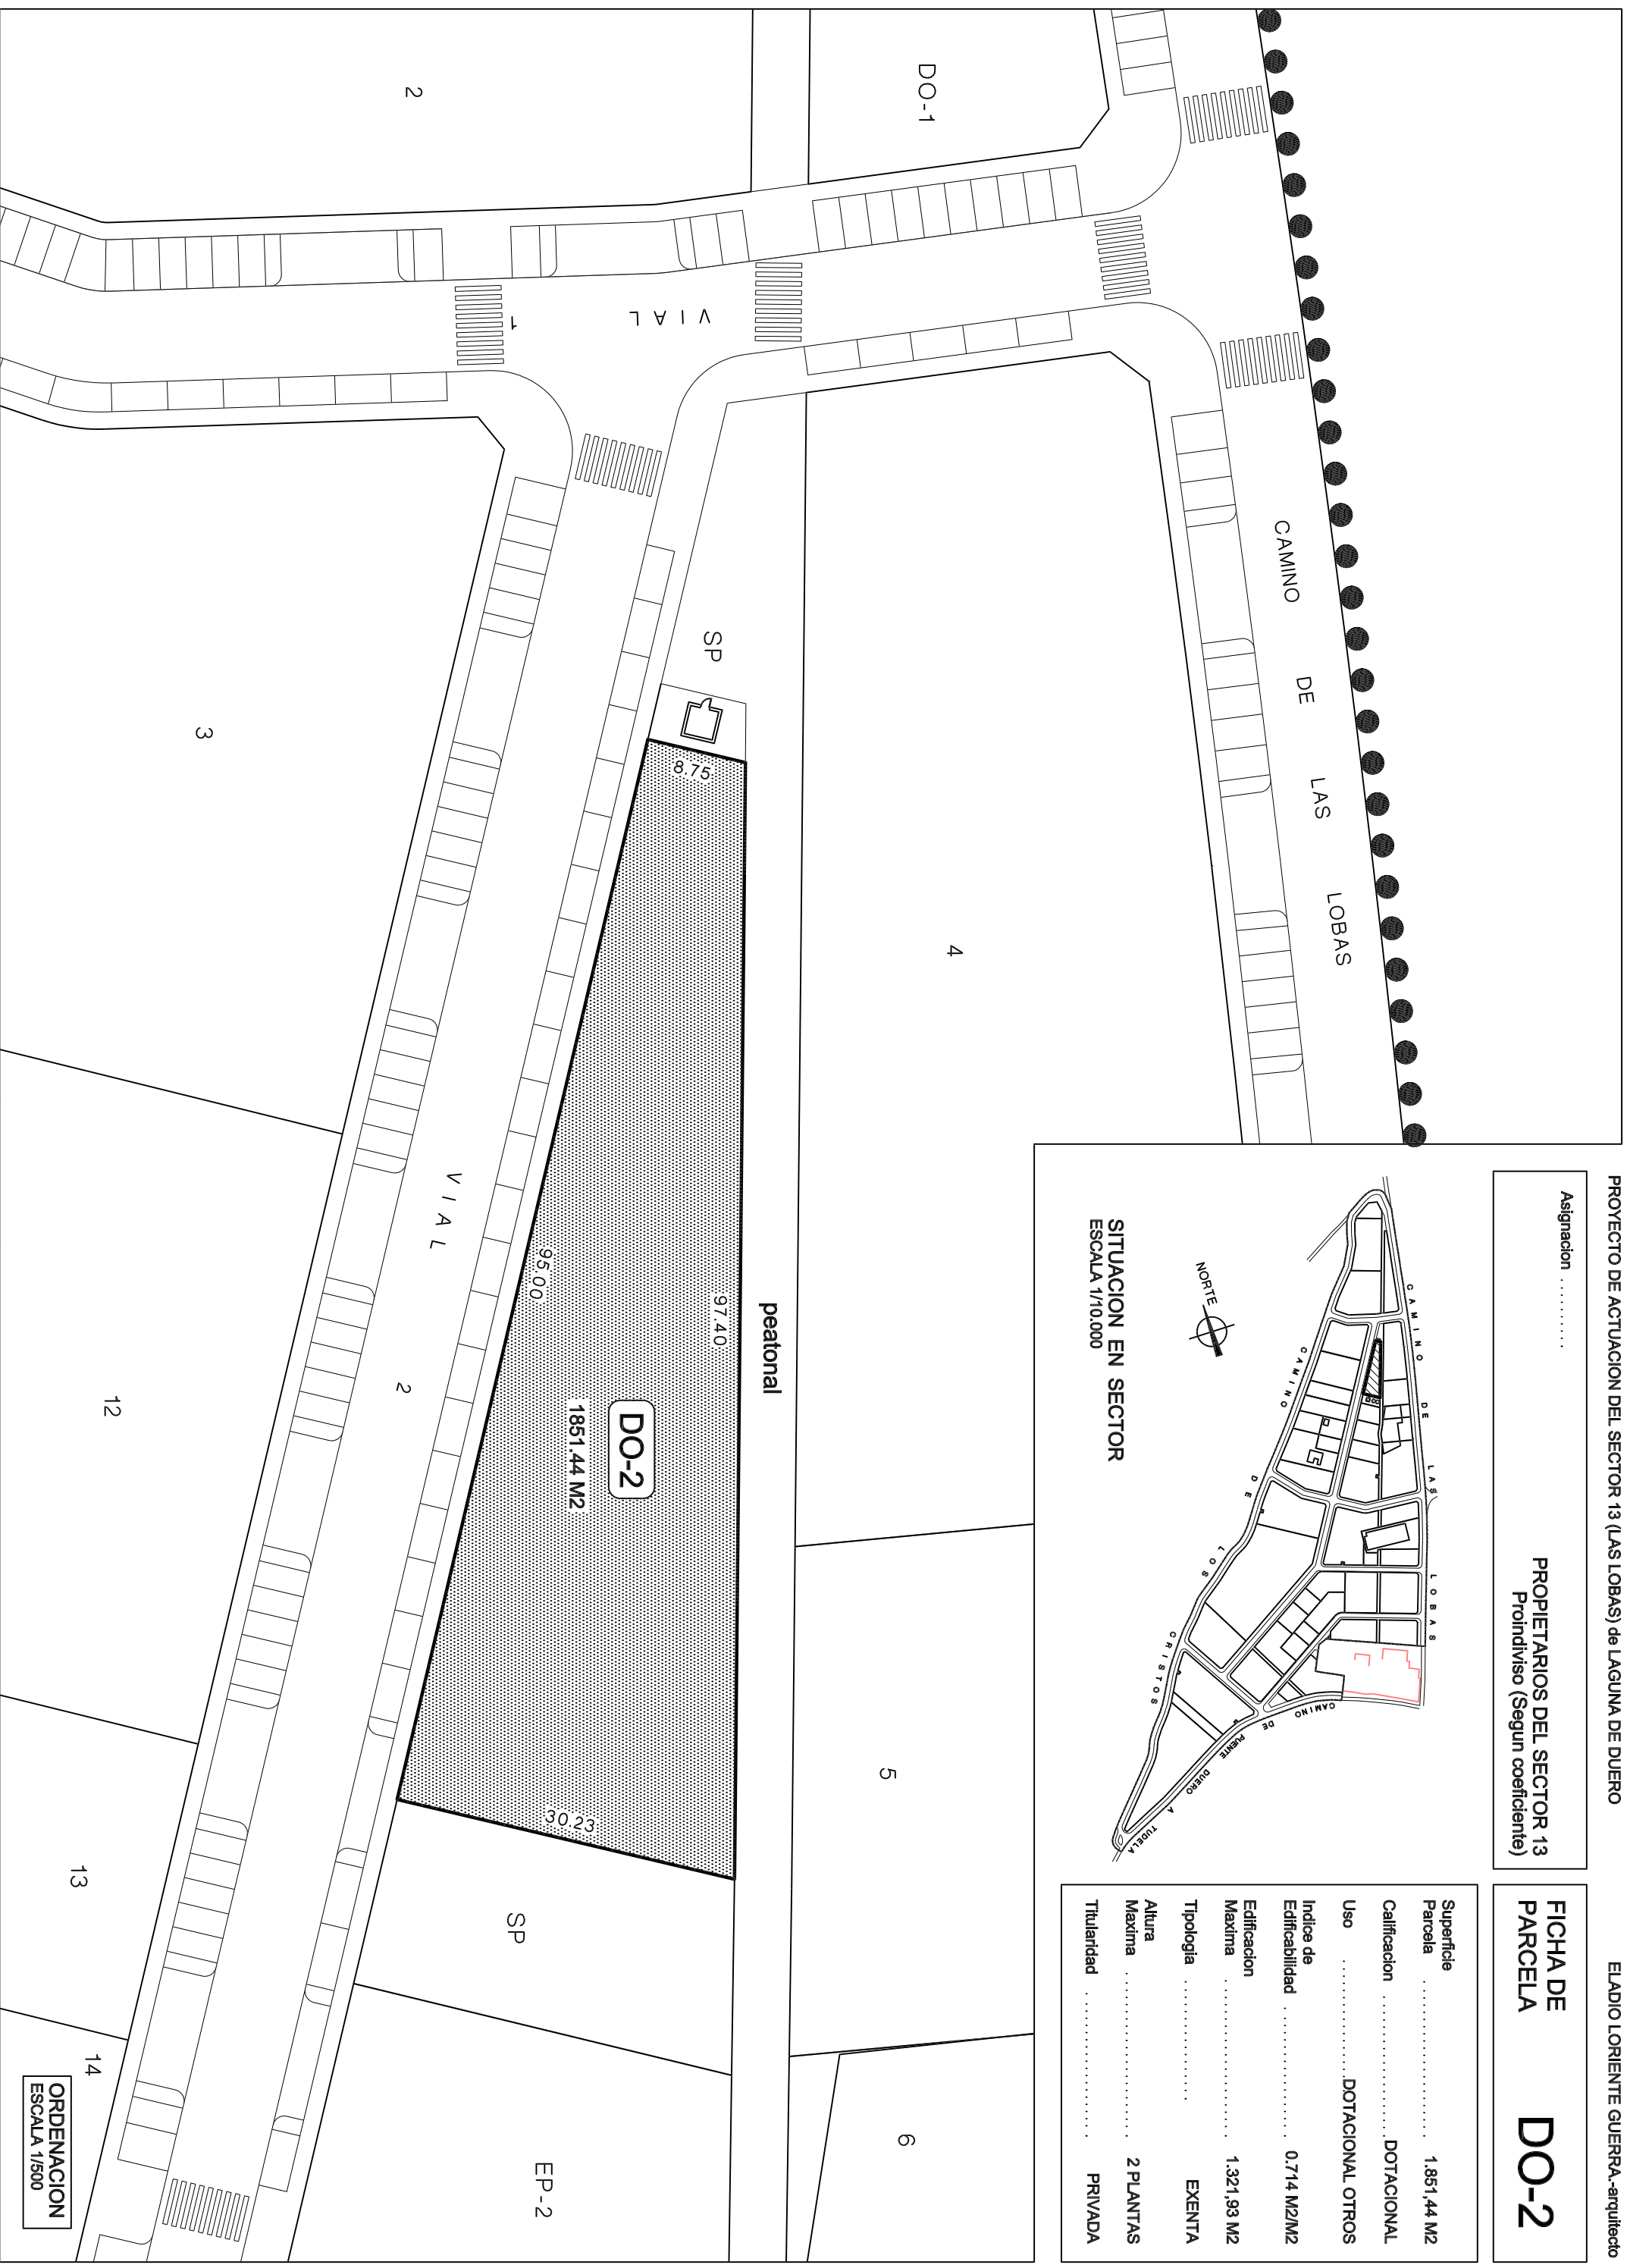

**ORDENACION**  
 ESCALA 1/500